

GRAD SLUNJ

DETALJNI PLAN UREĐENJA "CENTAR III"



UVJETI GRADNJE

Nositelj izrade: Grad Slunj
 Studio izradila: **ADP** d.o.o. za arhitekturu, projektiranje, savjetovanje, urbanizam i prostorno uređenje

TUMAČ ZNAKOVILJA

	OBUHVAAT PLANA		264.10 POSTOJEĆA VISINSKA KOTA TERENA
	BROJ I GRANICA KATASTRARSKE ČESTICE		262 PLANIIRANA VISINSKA KOTA TERENA/PROMETNICE
	CESTA		

KORISTENJE I NAMJENA POVRŠINA

	STAMBENA NAMJENA - S1 - obiteljska zgradišta, S2 - višestambena izgradnja
	MJEŠOVITA NAMJENA - M1 - pretežito stambena, M2 - pretežito poslovna
	JAVNA I DRUŠTVENA NAMJENA - D6 - kultura
	POSLOVNA NAMJENA - K2 - pretežito trgovačka, K3 - komunalno servisa
	JAVNA ZELENA POVRŠINA - Z1 - javni park, Z2 - dječje igralište
	POVRŠINE INFRASTRUKTURNIH SUSTAVA - IS - trafostanica


UVJETI GRADNJE

	GRANICA GRAĐEVNE ČESTICE		UDALJENOST GRAĐEVNOG PRAVCA OD GRANICE GRAĐEVNE ČESTICE
	OZNAKA GRAĐEVNE ČESTICE		PRIKLJUČENJE NA JAVNU POVRŠINU
	KATNOST GRAĐEVINE		PRIKLJUČENJE KOMUNALNE INFRASTRUKTURE
	KUĆNI BROJ		OZNAKA GRAĐEVINE NA GRAĐEVNOJ ČESTICI
	OBVEZNI GRAĐEVNI PRAVAC		UKLANJANJE POSTOJEĆE GRAĐEVINE
	REGULACIJSKA LINIJA		GRANICA GRADIVOG DUELA ČESTICE OSNOVNA NAMJENA
	POTPORNII ZID		GRANICA GRADIVOG DUELA ČESTICE OSTALE GRAĐEVINE



Grafika obrada: **ADP** d.o.o. za arhitekturu, projektiranje, savjetovanje, urbanizam i prostorno uređenje

Karlovac, travanj 2008.

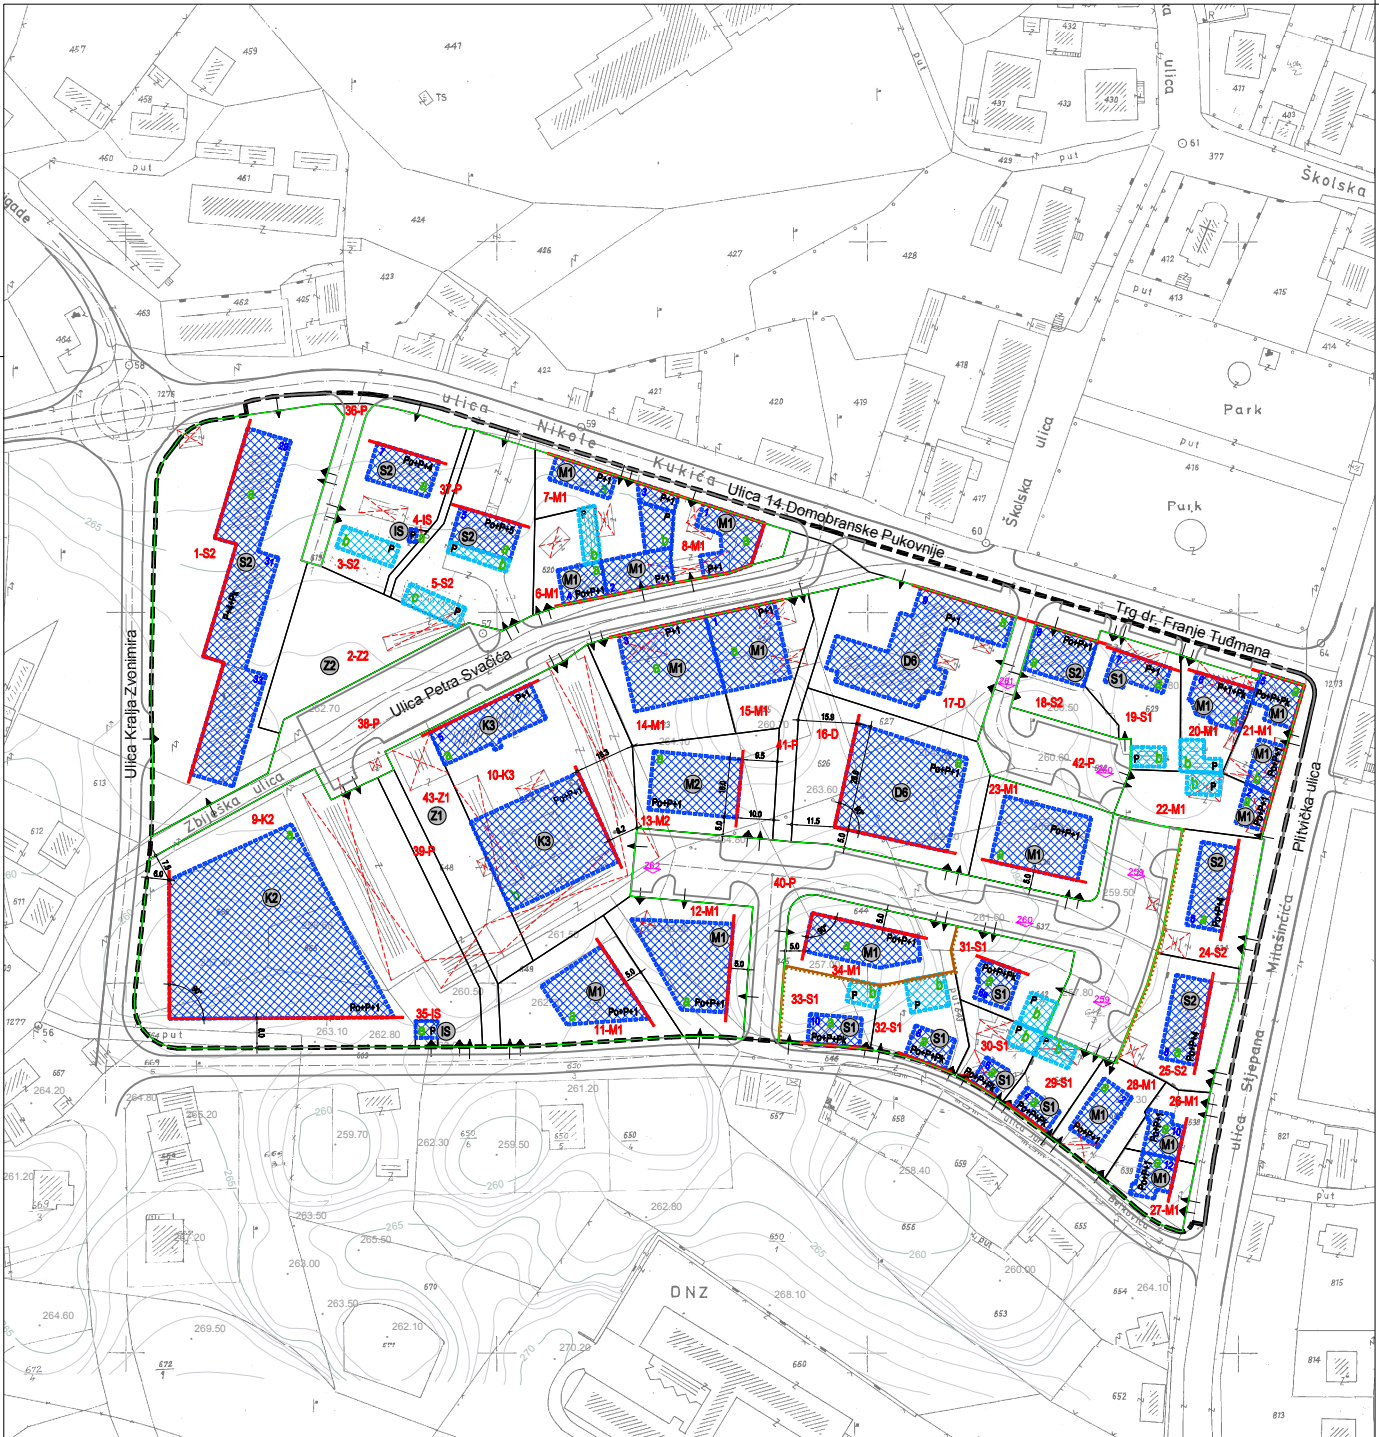

Županija/Grad Zagreb Karlovačka županija GRAD SLUNJ	
Naziv prostornog plana: DETALJNI PLAN UREĐENJA "CENTAR III"	
Broj kartografskog prikaza: 4.1.	
Mjerilo kartografskog prikaza: 1:1000	
Program mjera za unapređenje stanja u prostoru (službeno glasilo): "Glasnik Karlovačke županije", broj 24/04	
Odluka predstavničkog tijela o donošenju plana (službeno glasilo): "Glasnik Karlovačke županije", broj 13/08	
Javna rasprava (datum objave): "Večernji list", 27.09.2007.g.	
Javni uvid odobran: 22.10.2007.g. - 22.11.2007.g.	
Pečat tijela odgovornog za provođenje javne rasprave: ZDENKA KOVAČEVIĆ, dipl.iur. (ime, prezime i potpis)	
Pravna osoba/tijelo koje je izradilo plan: ADP d.o.o., KARLOVAC, M. VRHOVCA 9	
Pečat pravne osobe/tijela koje je izradilo plan: ODGOVORNA OSOBA: VLADIMIR PETROVIĆ, d.i.a. (ime, prezime i potpis)	
Koordinator plana: BRANKICA PETROVIĆ, d.i.a.	
Studio tim u izradi plana: 1. Brankica Petrović, d.i.a. 6. Jadranko Gojanović, d.i.g. 9. _____ 2. Vladimir Petrović, d.i.a. 7. Milan Mišljenović, ing.et. 10. _____ 3. Ivana Desović, stud. arh. 8. Katarina Hajdinčić, d.i.a. 11. _____ 4. Dušan Milković, stroj. teh. 9. _____ 12. _____	
Pečat predstavničkog tijela: Predsjednik Gradskog vijeća: ŽELJKO POŽEGA (ime, prezime i potpis)	
Istovjetnost ovog prostornog plana s izvornikom ovjera: Pečat nadležnog tijela:	
(ime, prezime i potpis)	