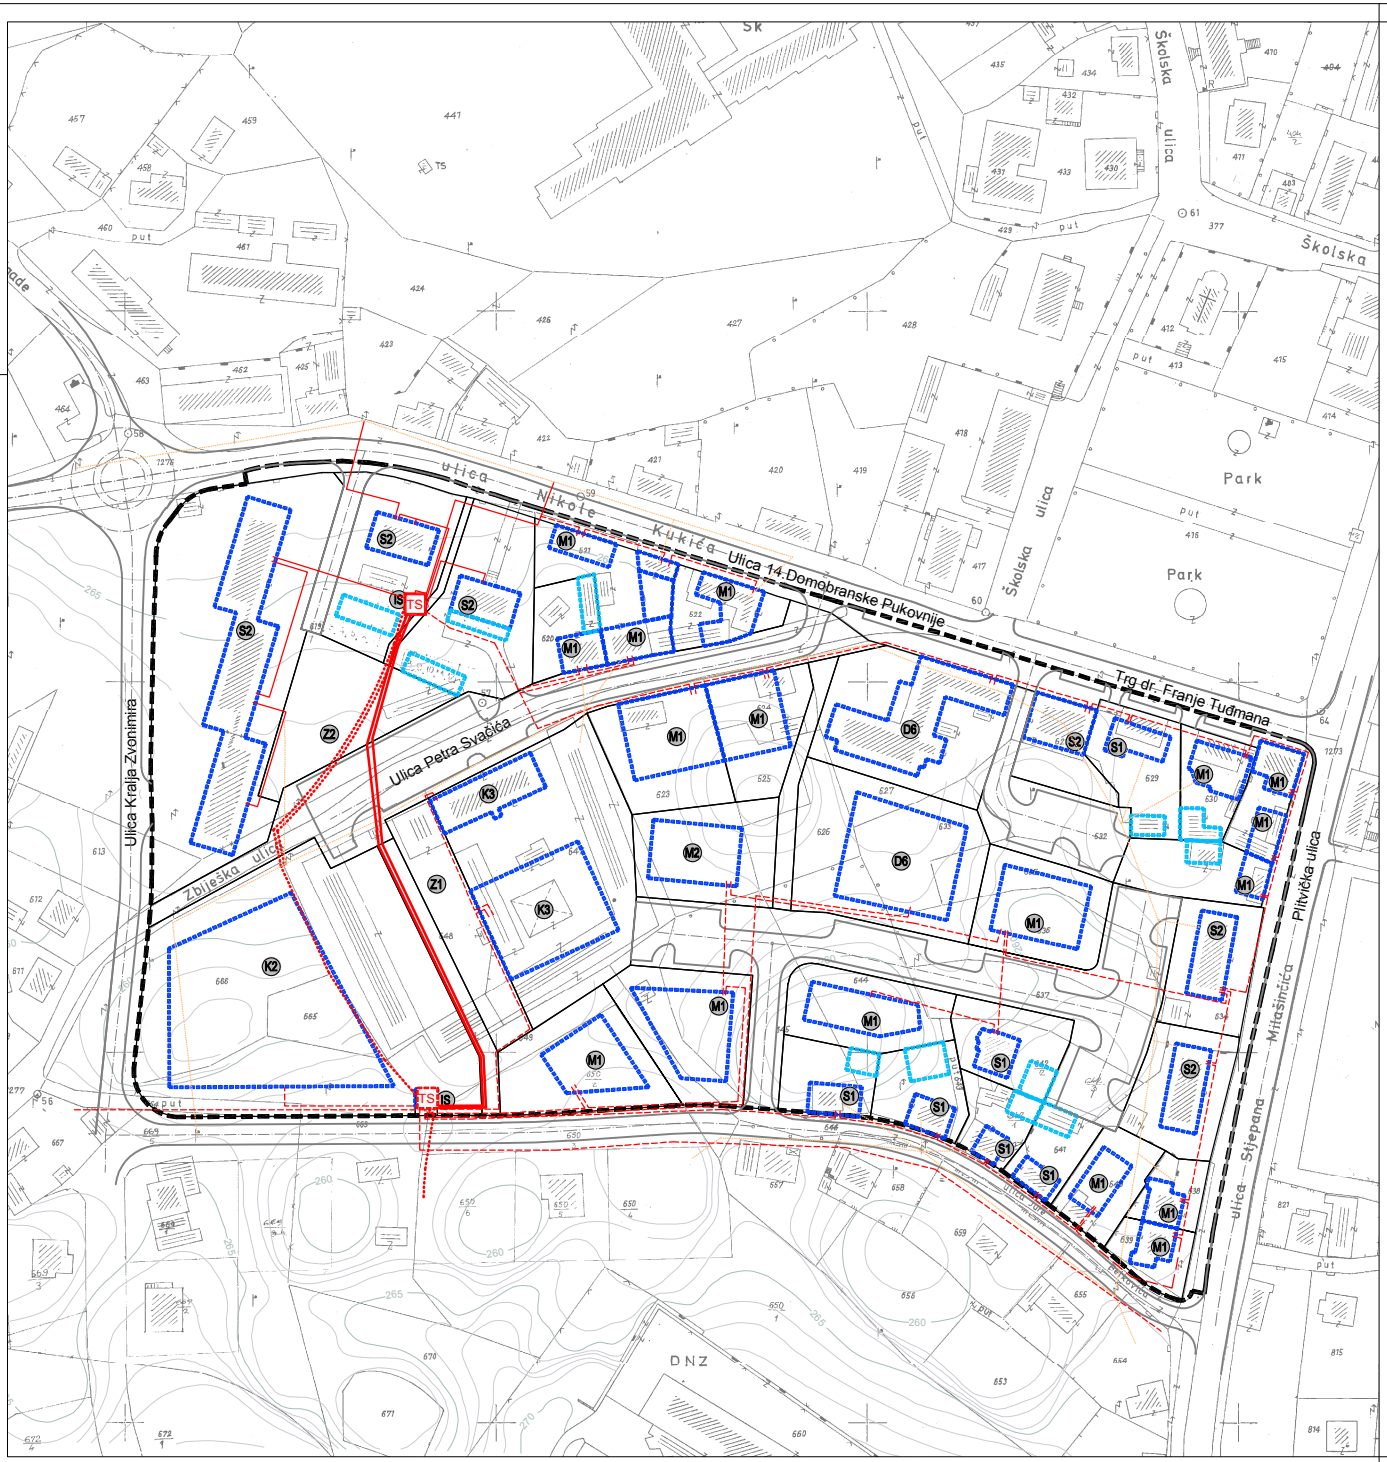

GRAD SLUNJ

DETALJNI PLAN UREĐENJA "CENTAR III"

PROMETNA, TELEKOMUNIKACIJSKA I KOMUNALNA INFRASTRUKTURNA MREŽA

ELEKTROENERGETSKI SUSTAV

Nositelj izrade: Grad Slunj

Stručni izrađivač: d.o.o. za arhitekturu, projektiranje, savjetovanje, urbanizam i prostorno uređenje

TUMAČ ZNAKOVLJA

- OBUHVAT PLANA
- BROJ I GRANICA KATASTARSKE ČESTICE
- CESTA

KORIŠTENJE I NAMJENA POVRŠINA

- S — STAMBENA NAMJENA - S1 - obiteljska izgradnja, S2 - višestambena izgradnja
- M — MJEŠOVITA NAMJENA - M1 - pretežito stambena, M2 - pretežito poslovna
- D — JAVNA I DRUŠTVENA NAMJENA - D6 - kultura
- K — POSLOVNA NAMJENA - K2 - pretežito trgovačka, K3 - komunalno servisna
- Z — JAVNA ZELENA POVRŠINA - Z1 - javni park, Z2 - dječje igralište
- IS — POVRŠINE INFRASTRUKTURNIH SUSTAVA trafostanica

UVJETI GRADNJE

- GRANICA GRAĐEVNE ČESTICE
- GRANICA GRADIVOG DIJELA ČESTICE osnovna namjena
- GRANICA GRADIVOG DIJELA ČESTICE ostale građevine

ELEKTROENERGETSKI SUSTAV

- PODZEMNI VODOVI SREDNJENAPONSKI
- PODZEMNI VODOVI NISKONAPONSKI
- NADZEMNI VODOVI NISKONAPONSKI
- TS — TRAFOSTANICA

M 1:1000

0 2 4 6 8 10 20 30 40 60 80 100 m

Grafička obrada: d.o.o. za arhitekturu, projektiranje, savjetovanje, urbanizam i prostorno uređenje

Karlovac, travanj 2008.

Županija/Grad Zagreb Općina/grad	KARLOVAČKA ŽUPANIJA GRAD SLUNJ
Naziv prostornog plana:	DETALJNI PLAN UREĐENJA "CENTAR III"
Naziv kartografskog prikaza:	ELEKTROENERGETSKI SUSTAV
Broj kartografskog prikaza: 2.3.	Mjerilo kartografskog prikaza: 1:1000
Program mjera za unapređenje stanje u prostoru (službeno glasilo): "Glasnik Karlovačke županije", broj 24/04	Odluka predstavničkog tijela o donošenju plana (službeno glasilo): "Glasnik Karlovačke županije", broj 13/08
Javna rasprava (datum objave): "Večernji list", 27.09.2007.g.	Javni uvid održan: 22.10.2007.g. - 22.11.2007.g.
Pečat tijela odgovornog za provođenje javne rasprave:	Odgovorna osoba za provođenje javne rasprave: ZDENKA KOVAČEVIĆ, dipl.iur. (ime, prezime i potpis)
Pravna osoba/tijelo koje je izradilo plan: ADF d.o.o., KARLOVAC, M. VRHOVCA 9	
Pečat pravne osobe/tijela koje je izradilo plan:	Odgovorna osoba: VLADIMIR PETROVIĆ, d.i.a. (ime, prezime i potpis)
Koordinator plana:	BRANKICA PETROVIĆ, d.i.a.
Stručni tim u izradi plana: 1. Brankica Petrović, d.i.a. 2. Vladimir Petrović, d.i.a. 3. Ivana Desović, stud. arh. 4. Dušan Milković, stroj. teh.	5. Jadranko Gojanović, d.i.g. 6. Milan Mišljenović, ing.el. 7. Katarina Hajdinić, d.i.a 8.
Pečat predstavničkog tijela:	Predsjednik Gradskog vijeća: ŽELJKO POŽEGA (ime, prezime i potpis)
Istovjetnost ovog prostornog plana s izvornikom ovjerava: (ime, prezime i potpis)	Pečat nadležnog tijela: